


2° Étage

Superficie 86 m²

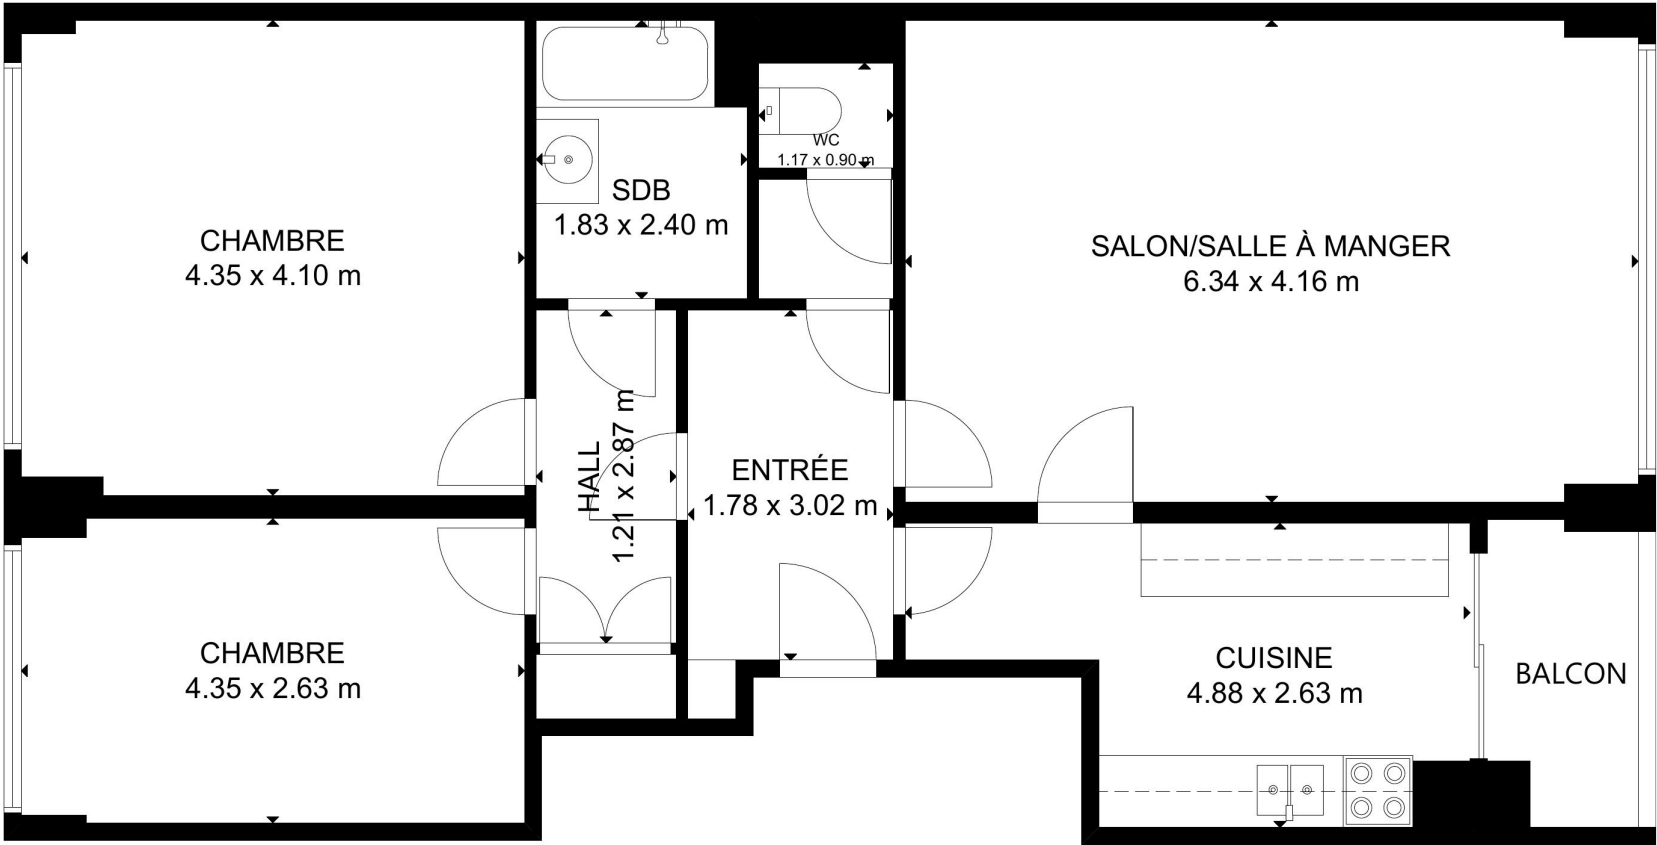

Plans fournis à titre indicatif et non contractuel.